


ROVNÁ ÚZEMNÍ PLÁN

KOORDINAČNÍ VÝKRES

1 : 5 000

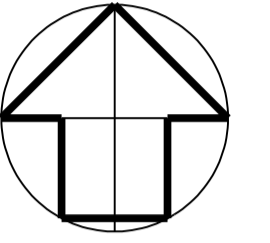

LIMITY VYUŽITÍ ÚZEMÍ

KULTURNÍ LIMITY

Ochrana kulturních památek

- Kulturní památky - KP registrované
- Kulturní památky místního významu - MP návrh ochrany

PŘÍRODNÍ LIMITY

Ochrana přírody a krajiny, ochrana lesa

- Evropsky významná lokalita - EVL NATURA 2000
- Evidovaná lokalita přírodních biotopů s nadmístním významem
- Migračně významné území
- Hranice blochory
- Vzdálenost 50 m od okraje lesa (pozemků určených k plnění funkce lesa-PUPFL)

Ochrana vod

- Hranice PHO vodního zdroje - VZ PHO - pásma hygienické ochrany I. a II. stupně
- Záplavové území vodního toku hranice Q100 záplavového území

Ochrana ovzduší

- Území se zhoršenou kvalitou ovzduší zahrnuje celé území obce

Zemědělský půdní fond

- Kód BPEJ / Třída ochrany ZPF
- Hranice BPEJ
- Investice do ZPF provedená meliorace


TECHNICKÉ LIMITY

Dopravní infrastruktura

- Ochranná pásma dopravních tras a zařízení ochranná pásma silnic II. třídy

Technická infrastruktura

- VN 22kV nadzemní elektrická vedení stávající stav
- Vodovod stávající stav
- Sdělovací dálkové kabely - DK stávající stav
- Radioreléový spoj - RR stávající stav

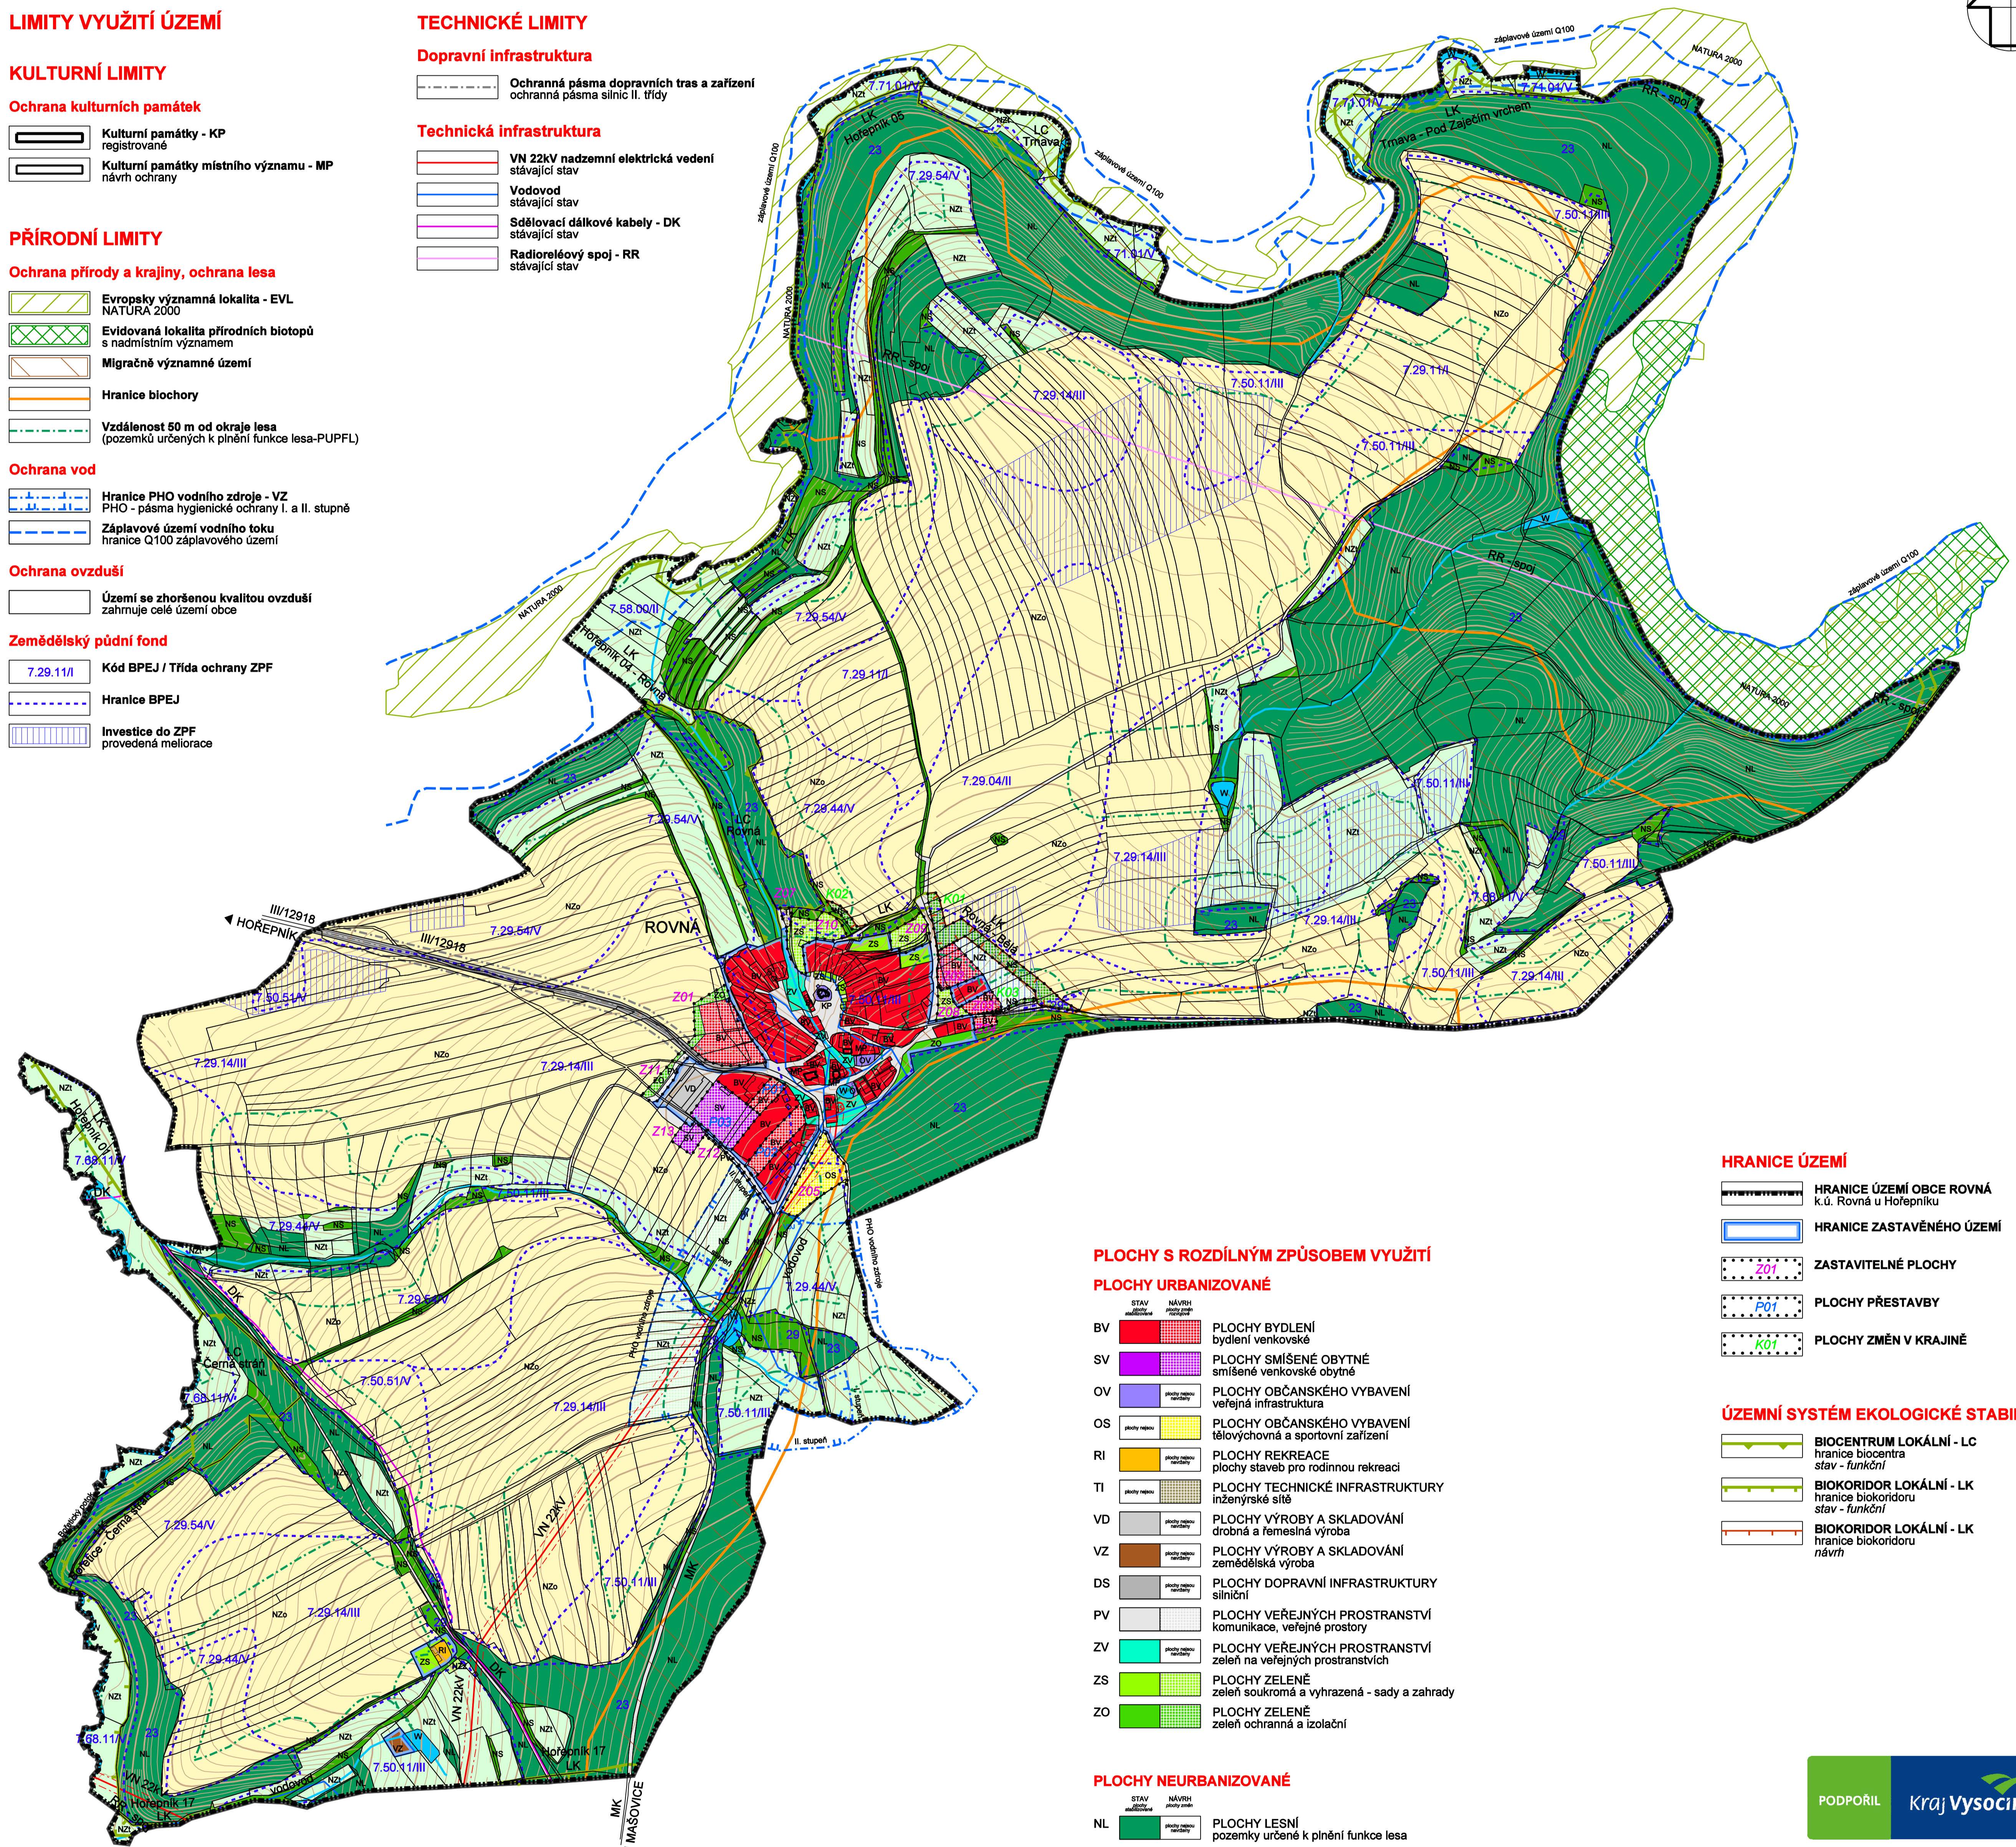

PLOCHY S ROZDÍLNÝM ZPŮSOBEM VYUŽITÍ

PLOCHY URBANIZOVANÉ

- BV PLOCHY BYDLENÍ bydlení venkovské
- SV PLOCHY SMÍŠENÉ OBYTNÉ smíšené venkovské obytné
- OV PLOCHY OBČANSKÉHO VYBAVENÍ veřejná infrastruktura
- OS PLOCHY OBČANSKÉHO VYBAVENÍ tělovýchovná a sportovní zařízení
- RI PLOCHY REKREACE plochy staveb pro rodinnou rekreaci
- TI PLOCHY TECHNICKÉ INFRASTRUKTURY inženýrské sítě
- VD PLOCHY VÝROBY A SKLADOVÁNÍ drobná a řemeslná výroba
- VZ PLOCHY VÝROBY A SKLADOVÁNÍ zemědělská výroba
- DS PLOCHY DOPRAVNÍ INFRASTRUKTURY silniční
- PV PLOCHY VEŘEJNÝCH PROSTRANSTVÍ komunikace, veřejné prostory
- ZV PLOCHY VEŘEJNÝCH PROSTRANSTVÍ zeleň na veřejných prostranstvích
- ZS PLOCHY ZELENÉ zeleň soukromá a vyhrazená - sady a zahrady
- ZO PLOCHY ZELENÉ zeleň ochranná a izolační

PLOCHY NEURBANIZOVANÉ

- NL PLOCHY LESNÍ pozemky určené k plnění funkce lesa
- NZI PLOCHY ZEMĚDĚLSKÉ trvalý travní porost
- NZo PLOCHY ZEMĚDĚLSKÉ orná půda
- NZz PLOCHY ZEMĚDĚLSKÉ sady a zahrady
- NS PLOCHY SMÍŠENÉ NEZASTAVĚNÉHO ÚZEMÍ přírodní, vodní, zemědělské, lesní
- W PLOCHY VODNÍ A VODOHOSPODÁŘSKÉ vodní toky a vodní nádrže

HRANICE ÚZEMÍ

- HRANICE ÚZEMÍ OBCE ROVNÁ k.ú. Rovná u Hořepníku
- HRANICE ZASTAVĚNÉHO ÚZEMÍ
- ZASTAVITELNÉ PLOCHY Z01
- PLOCHY PŘESTAVBY P01
- PLOCHY ZMĚN V KRAJINĚ K01

ÚZEMNÍ SYSTÉM EKOLOGICKÉ STABILITY

- BIOCENTRUM LOKÁLNÍ - Lc hranice biocentra stav - funkční
- BIOKORIDOR LOKÁLNÍ - LK hranice biokoridoru stav - funkční
- BIOKORIDOR LOKÁLNÍ - LK hranice biokoridoru návrh



Objednavatel : Obec ROVNÁ
Pořizovatel : MěÚ PELHRÍMOV, odbor výstavby
Zpracovatel : Ing. arch. MILIČ MARYŠKA
Datum : 2017

ROVNÁ - k.ú. Rovná u Hořepníku

ODŮVODNĚNÍ ÚZEMNÍHO PLÁNU

KOORDINAČNÍ VÝKRES

stupeň : návrh
měřítko : 1 : 5 000

D